



L'Alt Empordà

ILEGIBIDA:

- Termes Municipals
- Polígon obligat

Finalment
 Aprobat pel Ple de l'Ajuntament
 en sessió del dia *28/1/11*
 El Secretari,

PLÀNOL DE SITUACIÓ DE LES
 FRANGES EXTERIORS DE
 PROTECCIÓ


MUNICIPI:

PAU

DATA: FEBRER 2015


ESCALA: 1/20.000

0 0,5 1 km

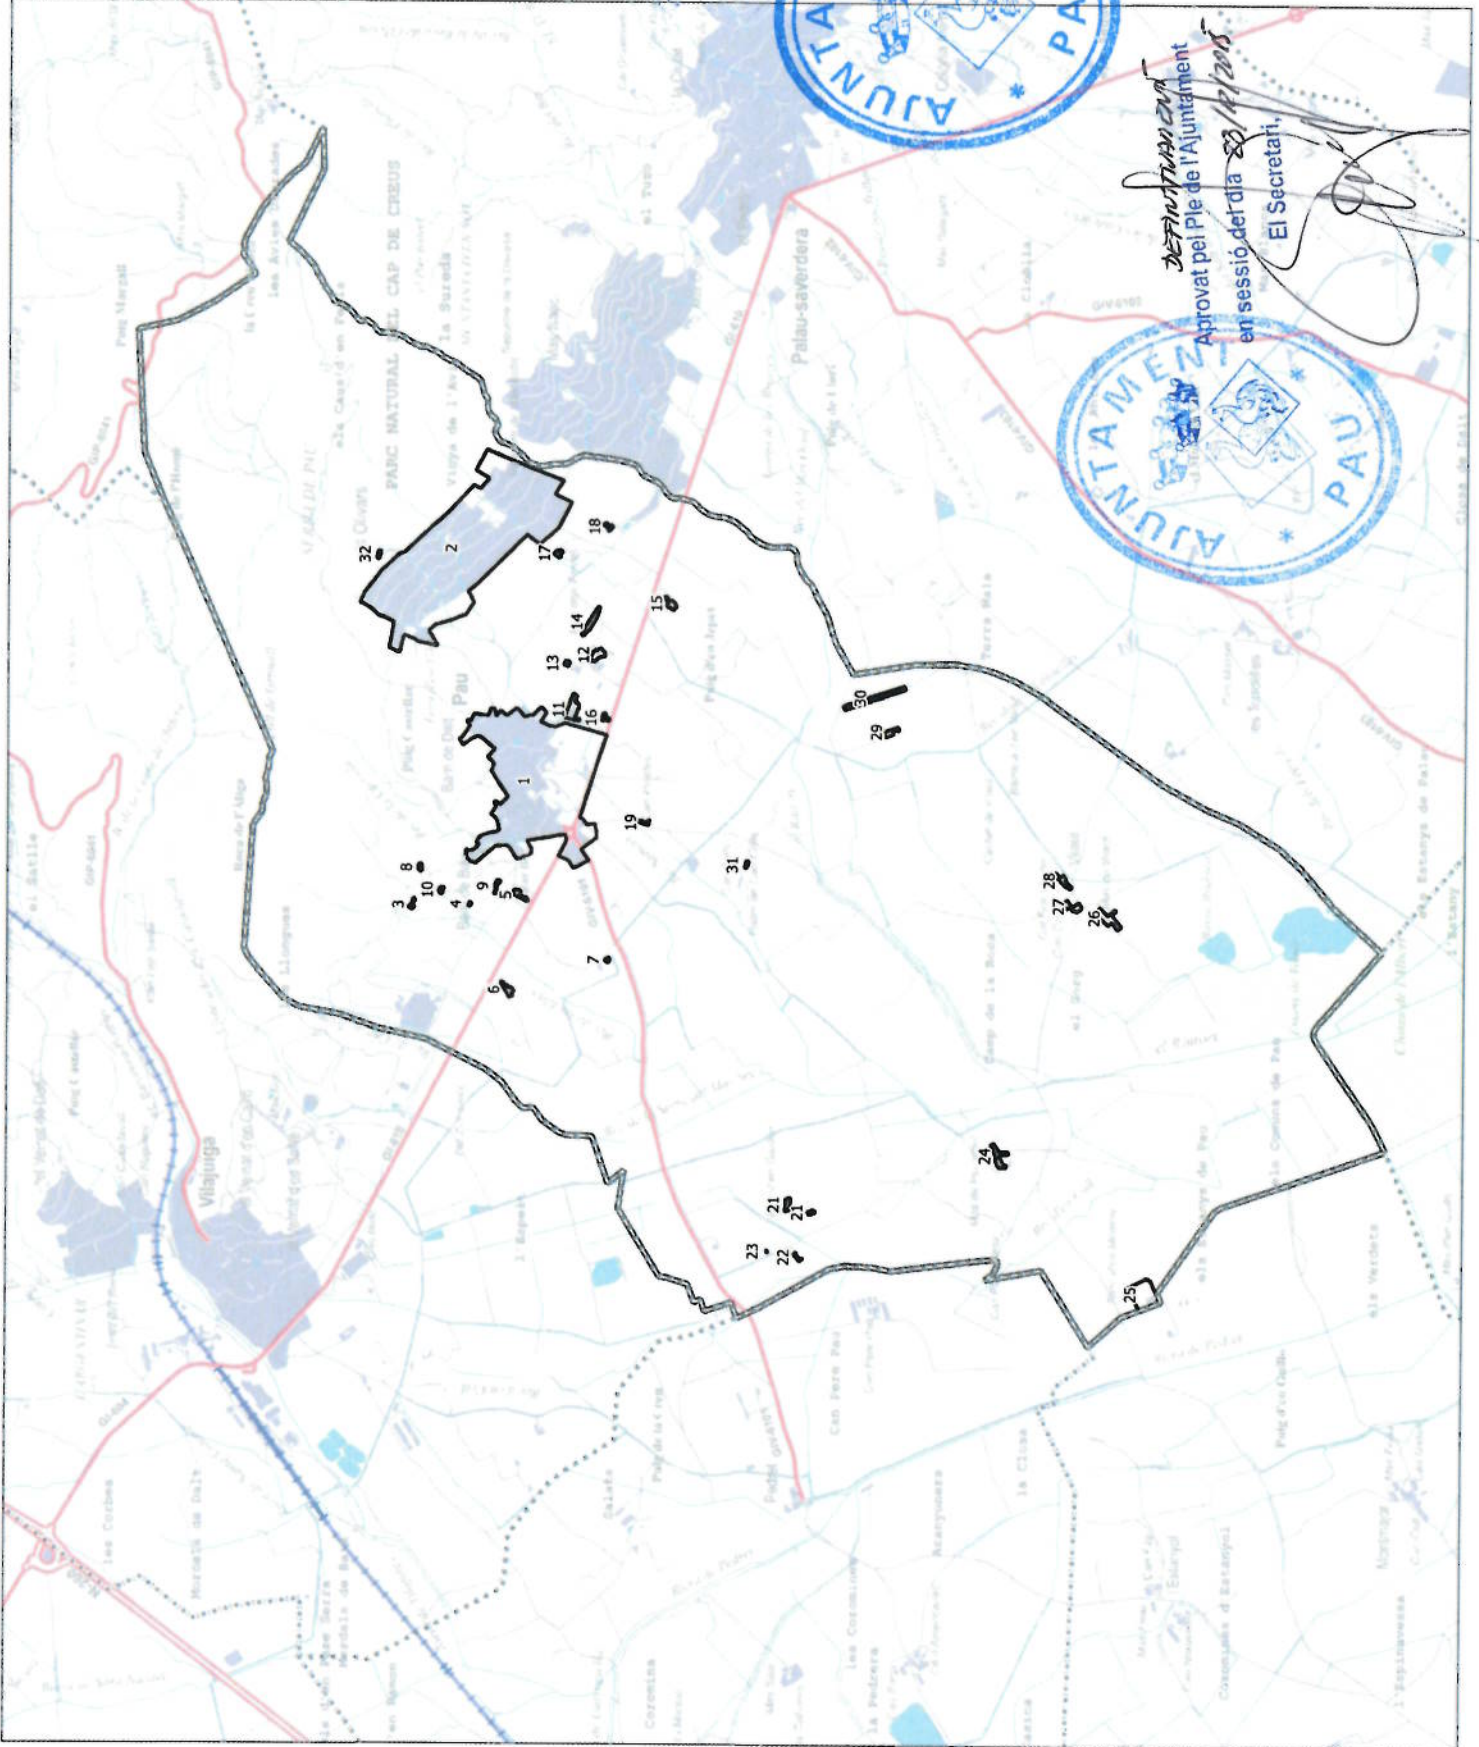



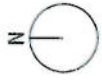


Definitivament
 Aprobat pel Ple de l'Ajuntament
 en sessió del dia *28/1/2015*
 El Secretari,





LEGENDA:

-  Polígon obligat
-  Franja de protecció
-  Necessitat obertura/manteniment
-  Franja realitzada

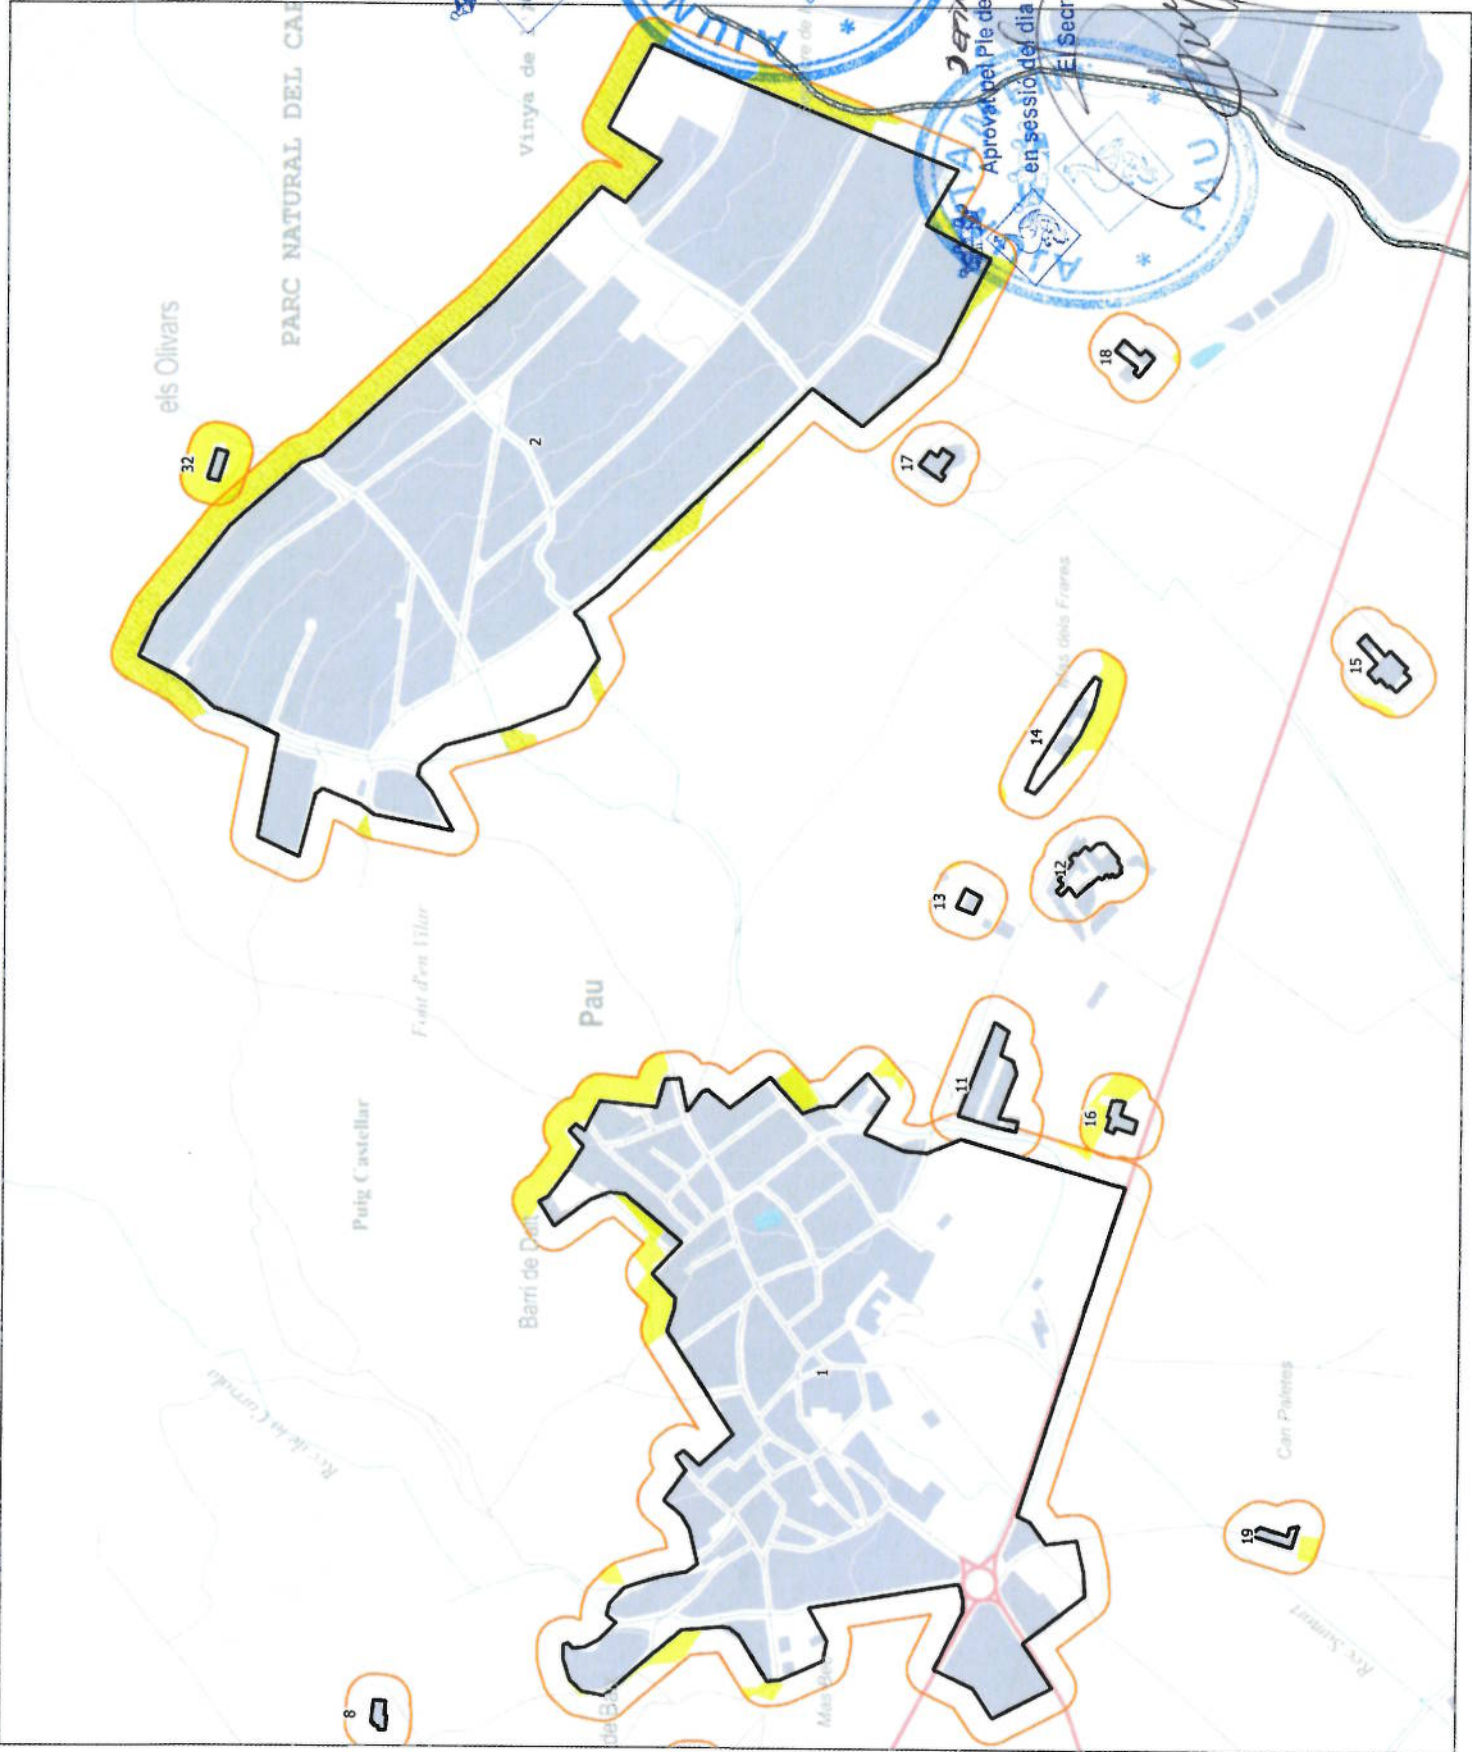

aprovat pel Ple de l'Ajuntament en sessió del dia 28/10/11
 El Secretari.



PLÀNOL DE DETALL DELS NÚCLIS I LES URBANITZACIONS

Municipi:

PAU I ELS OLIVARS

DATA: FEBRER 2015

ESCALA: 1/5.000



DIRECCIÓ DE GRÀFICA